
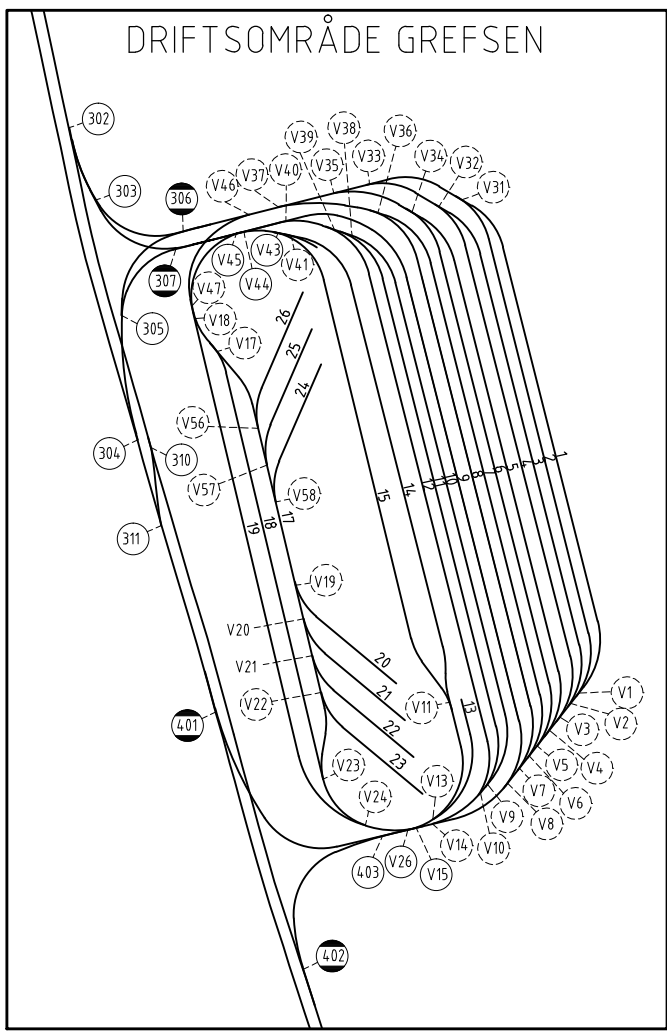
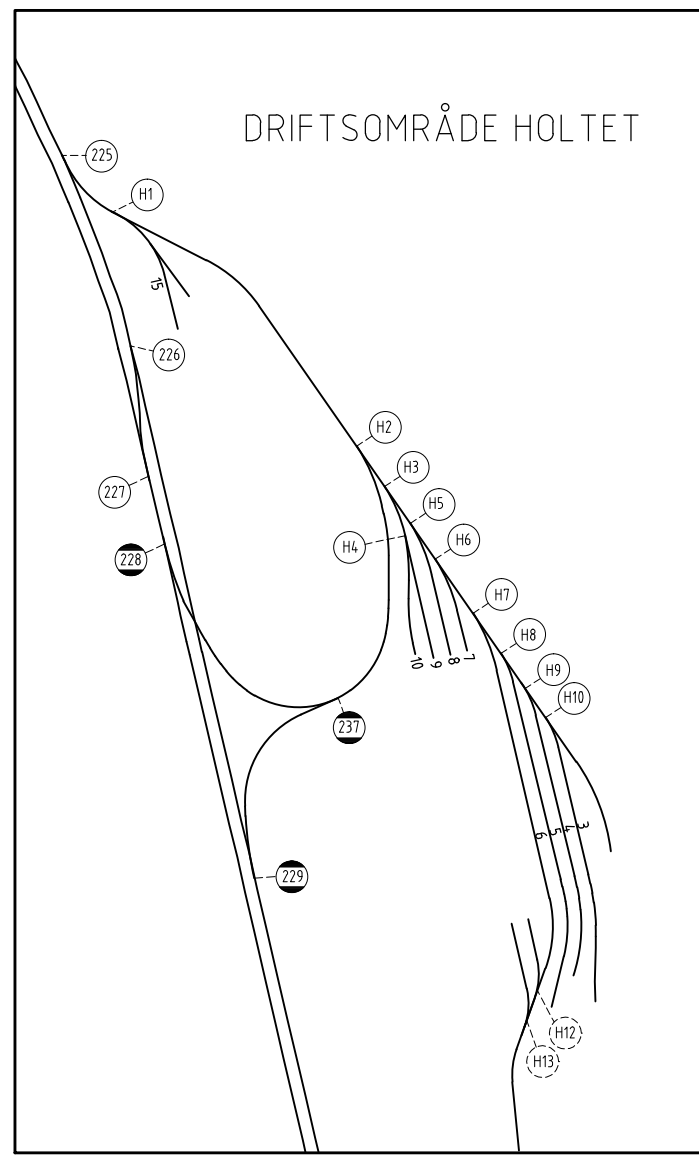


- TEGNFORKLARINGER:**
- Varmveksel (pens) med sarasota-styring og elektrisk sporfelt
 - Varmveksel (pens) med sarasota-styring og iniciator
 - Varmveksel - bryterstyrt manuelt
 - Varmveksel (pens)
 - Kaldveksel (pens)
 - [K0801] Sporvekselnr. T-bane

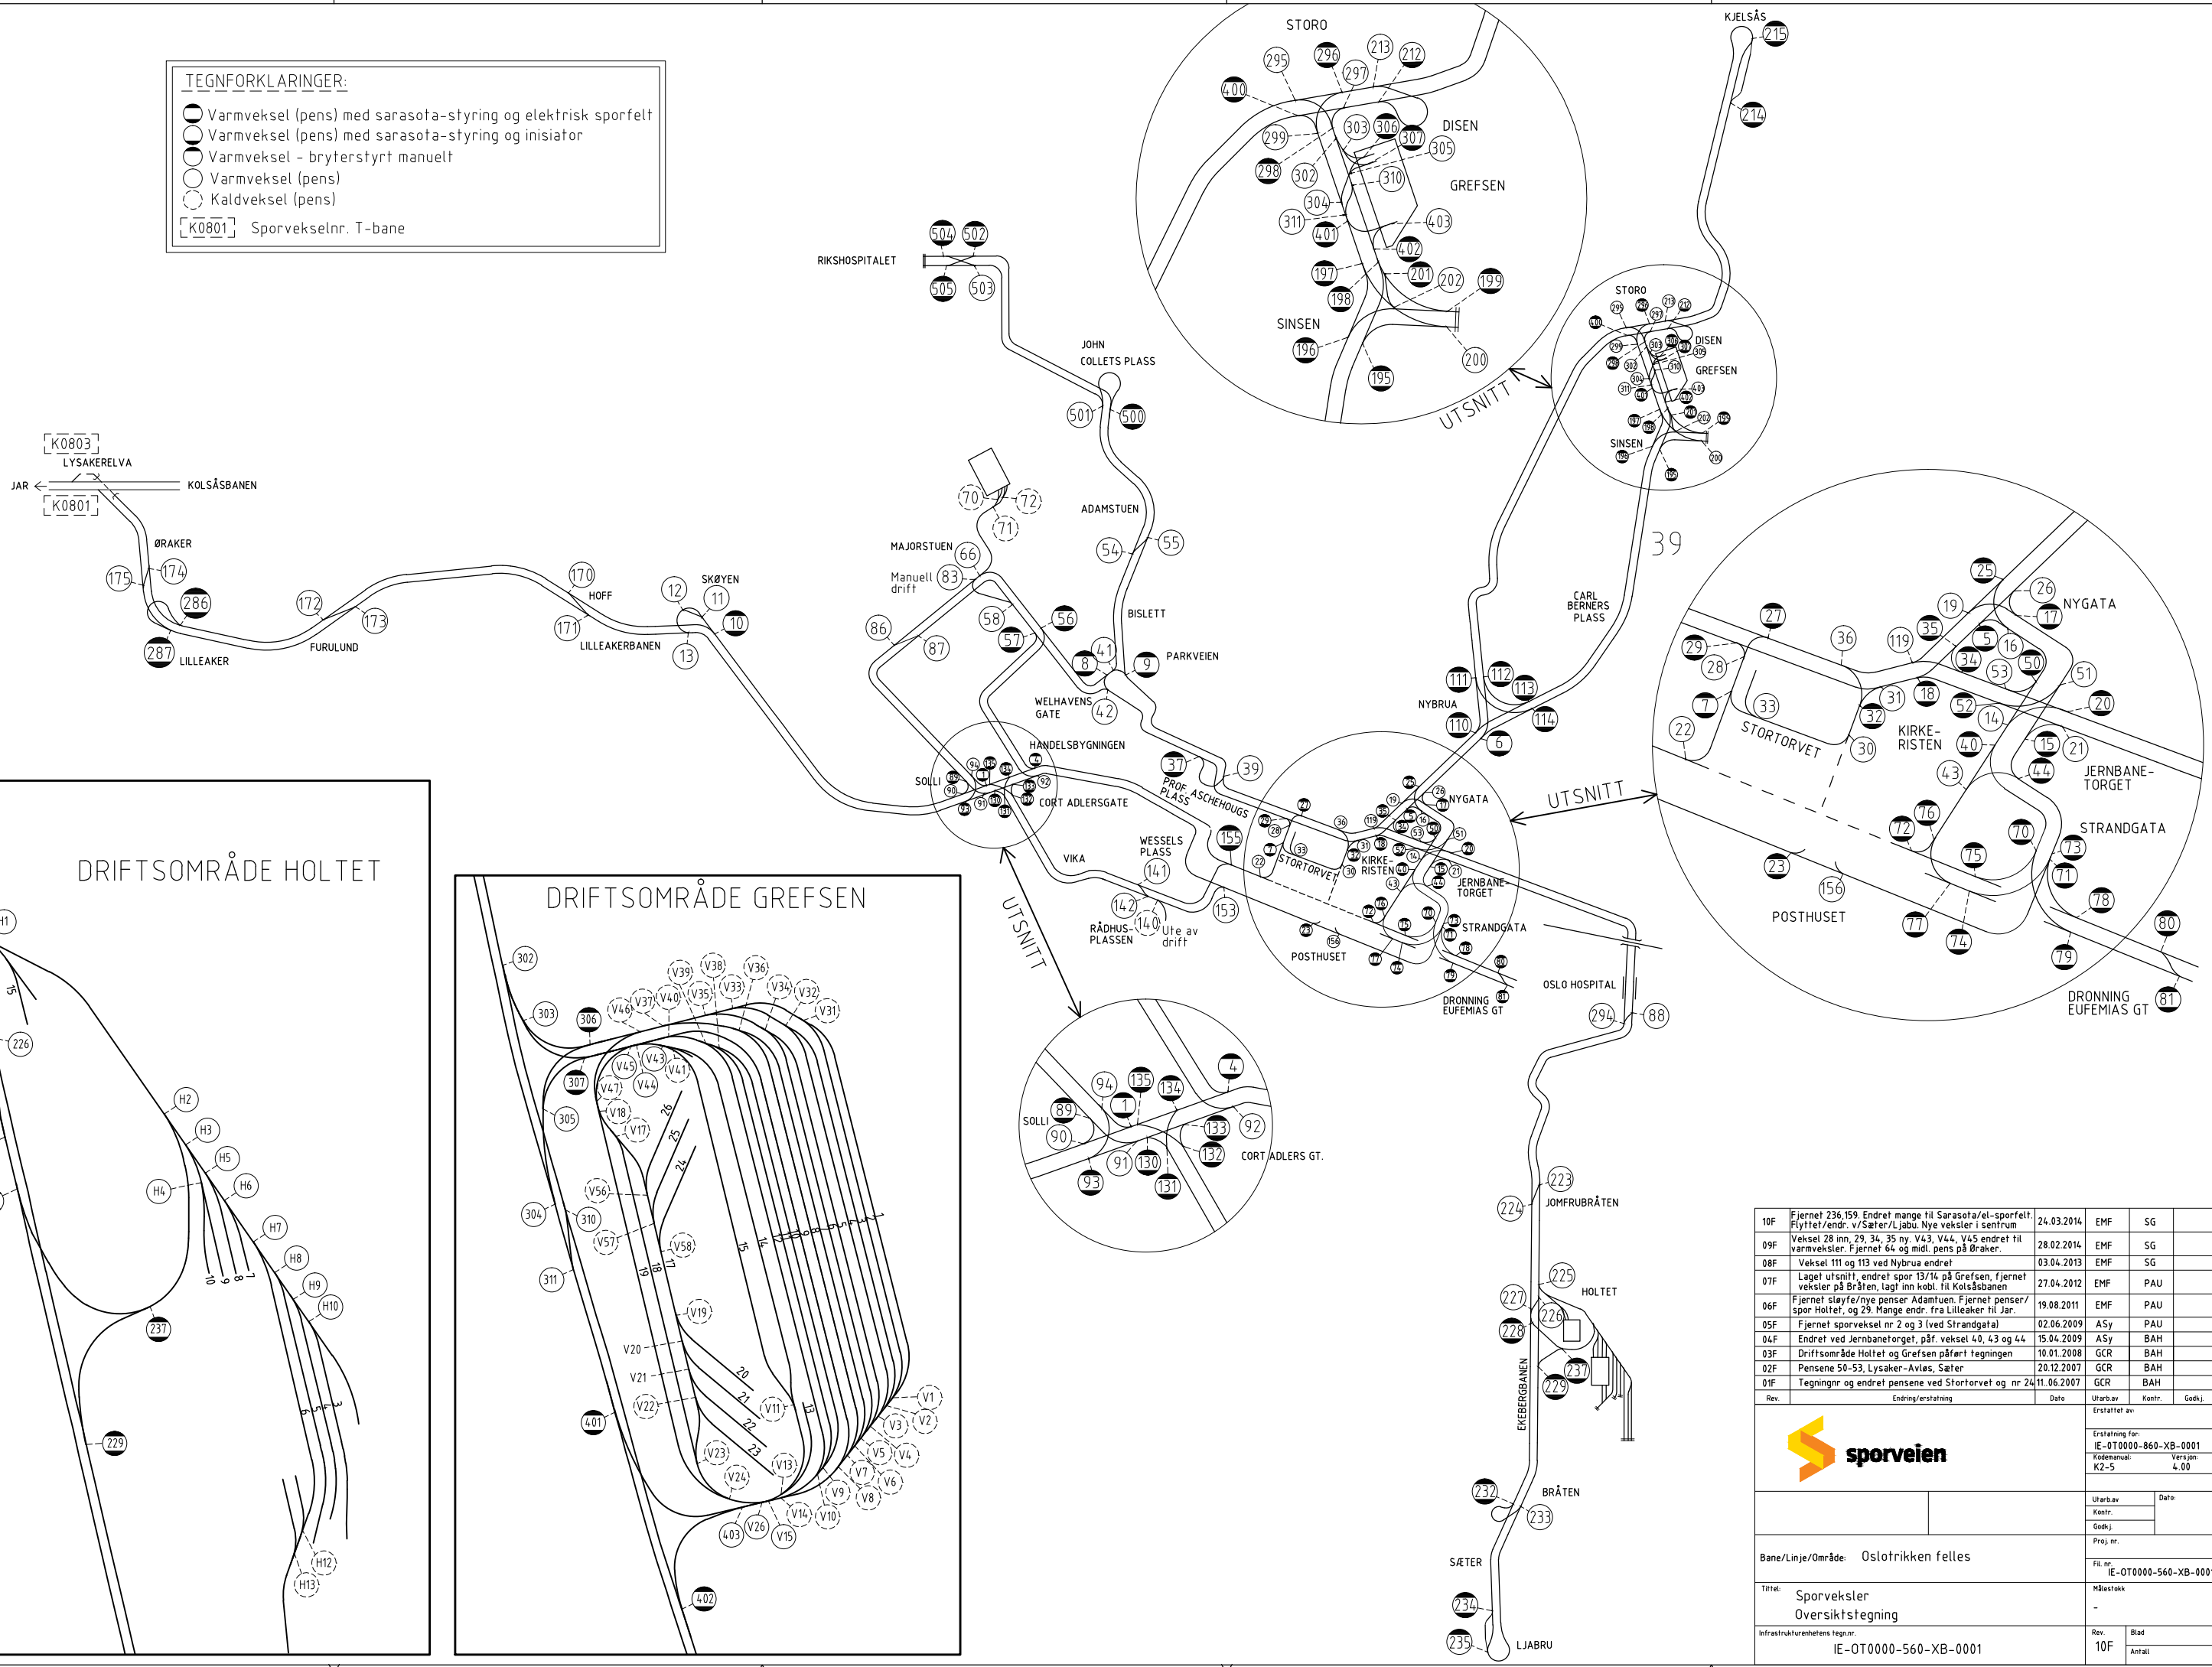

Rev.	Endring/erstatning	Dato	Utarbav	Kontr.	Godkj.
10F	Fjernet 236,159. Endret mange til Sarasota/el-sporfelt. Flyttet/endr. v/Sæter/Ljabu. Nye vekslar i sentrum	24.03.2014	EMF	SG	
09F	Veksel 28 inn, 29, 34, 35 ny, V43, V44, V45 endret til varmveksler. Fjernet 64, og midt, pens på Øraker.	28.02.2014	EMF	SG	
08F	Veksel 111 og 113 ved Nybrua endret	03.04.2013	EMF	SG	
07F	Laget utsnitt, endret spor 13/14 på Grefsen, fjernet vekslar på Bråten, lagt inn kob. til Kolsåsbanen	27.04.2012	EMF	PAU	
06F	Fjernet sløyfe/nye penser Adamtuen. Fjernet penser/spor Holtet, og 29. Mange endr. fra Lilleaker til Jar.	19.08.2011	EMF	PAU	
05F	Fjernet sporveksel nr 2 og 3 (ved Strandgata)	02.06.2009	ASy	PAU	
04F	Endret ved Jernbanetorget, påf. veksel 40, 43 og 44	15.04.2009	ASy	BAH	
03F	Driftsområde Holtet og Grefsen påfart tegningen	10.01.2008	GCR	BAH	
02F	Pensene 50-53, Lysaker-Avles, Sæter	20.12.2007	GCR	BAH	
01F	Tegningnr og endret pensene ved Stortorvet og nr 24	11.06.2007	GCR	BAH	

sporveien

Utarbav: _____ Dato: _____
 Kontr.: _____ Godkj.: _____
 Proj. nr.: _____

Bane/Linje/Område: Oslotrikken felles

Titel: Sporveksler
Oversiktstegning

Infrastrukturbehøftens tegn.nr.: IE-OT0000-560-XB-0001

Rev: 10F Blad: _____ Antall: _____